

# Plan "Trabelsdorf West II", Gemeinde Lisberg, Lan

Gemarkung Priesendorf  
Gemeinde Priesendorf


WA	1/2 U + II
0,25	0,5
o	42°±5°

WA	1/2 U + II
0,3	0,6
o	42°±5°

WA	1/2 U+II
0,4	0,8
o	42°± 5°

WA	1/2 U + II
0,3	0,6
o	42°±5°

WA	1/2 U + II
0,4	0,8
o	42°±5°

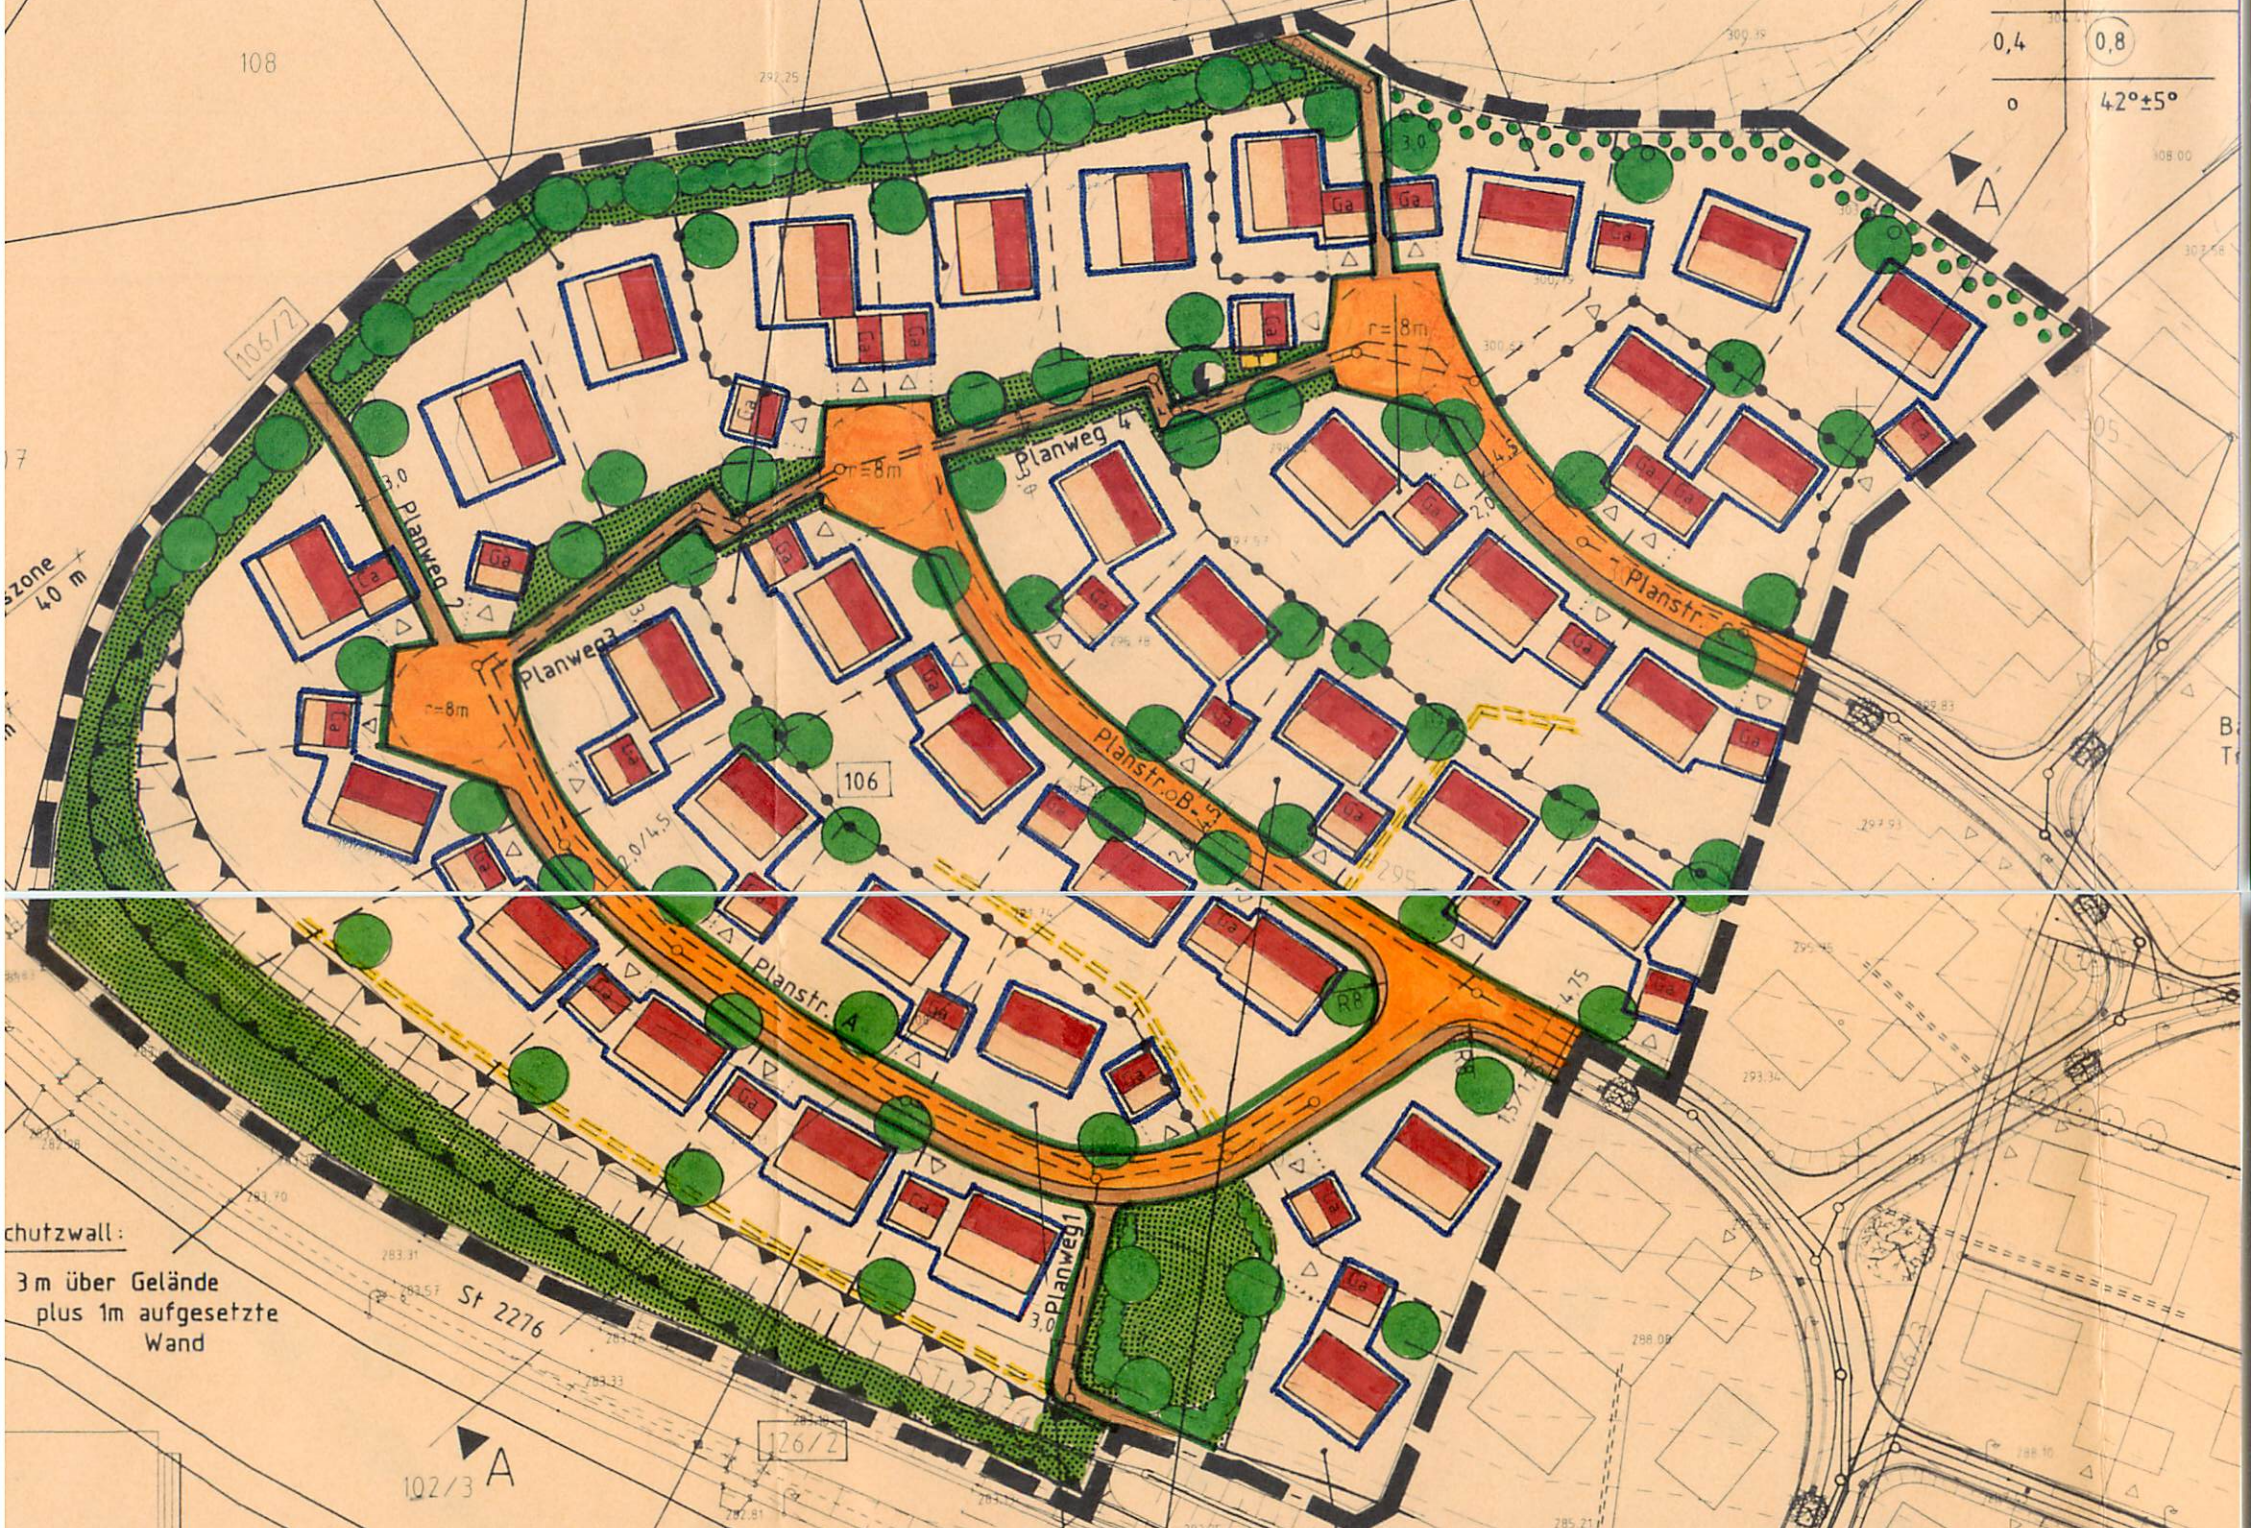

Schutzwall:  
3m über Gelände  
plus 1m aufgesetzte  
Wand

Verbindung  
Lärmschutz West an  
Lärmschutz Ost an-  
gleichen

WA	1/2U + II
0,25	0,5
o	42°±5°

WA	1/2 U + II
0,35	0,7
o	42°±5°

WA	1/2 U + II
0,3	0,6
o	42°± 5°

Gemarkung Trabelsdorf  
Gemeinde Lisberg

